


Ökologische Ausgleichs- und Ersatzmassnahmen

129 a 146 a

Ökologische Ausgleichsmassnahmen gem. §40 BauG maximal 15%
Gemeinde Boswil / Gemeinde Kallern

193 a

Ökologische Ersatzmassnahmen gem. Art. 18 Abs. 1 NHG 10.5%
Gemeinde Boswil / Gemeinde Kallern

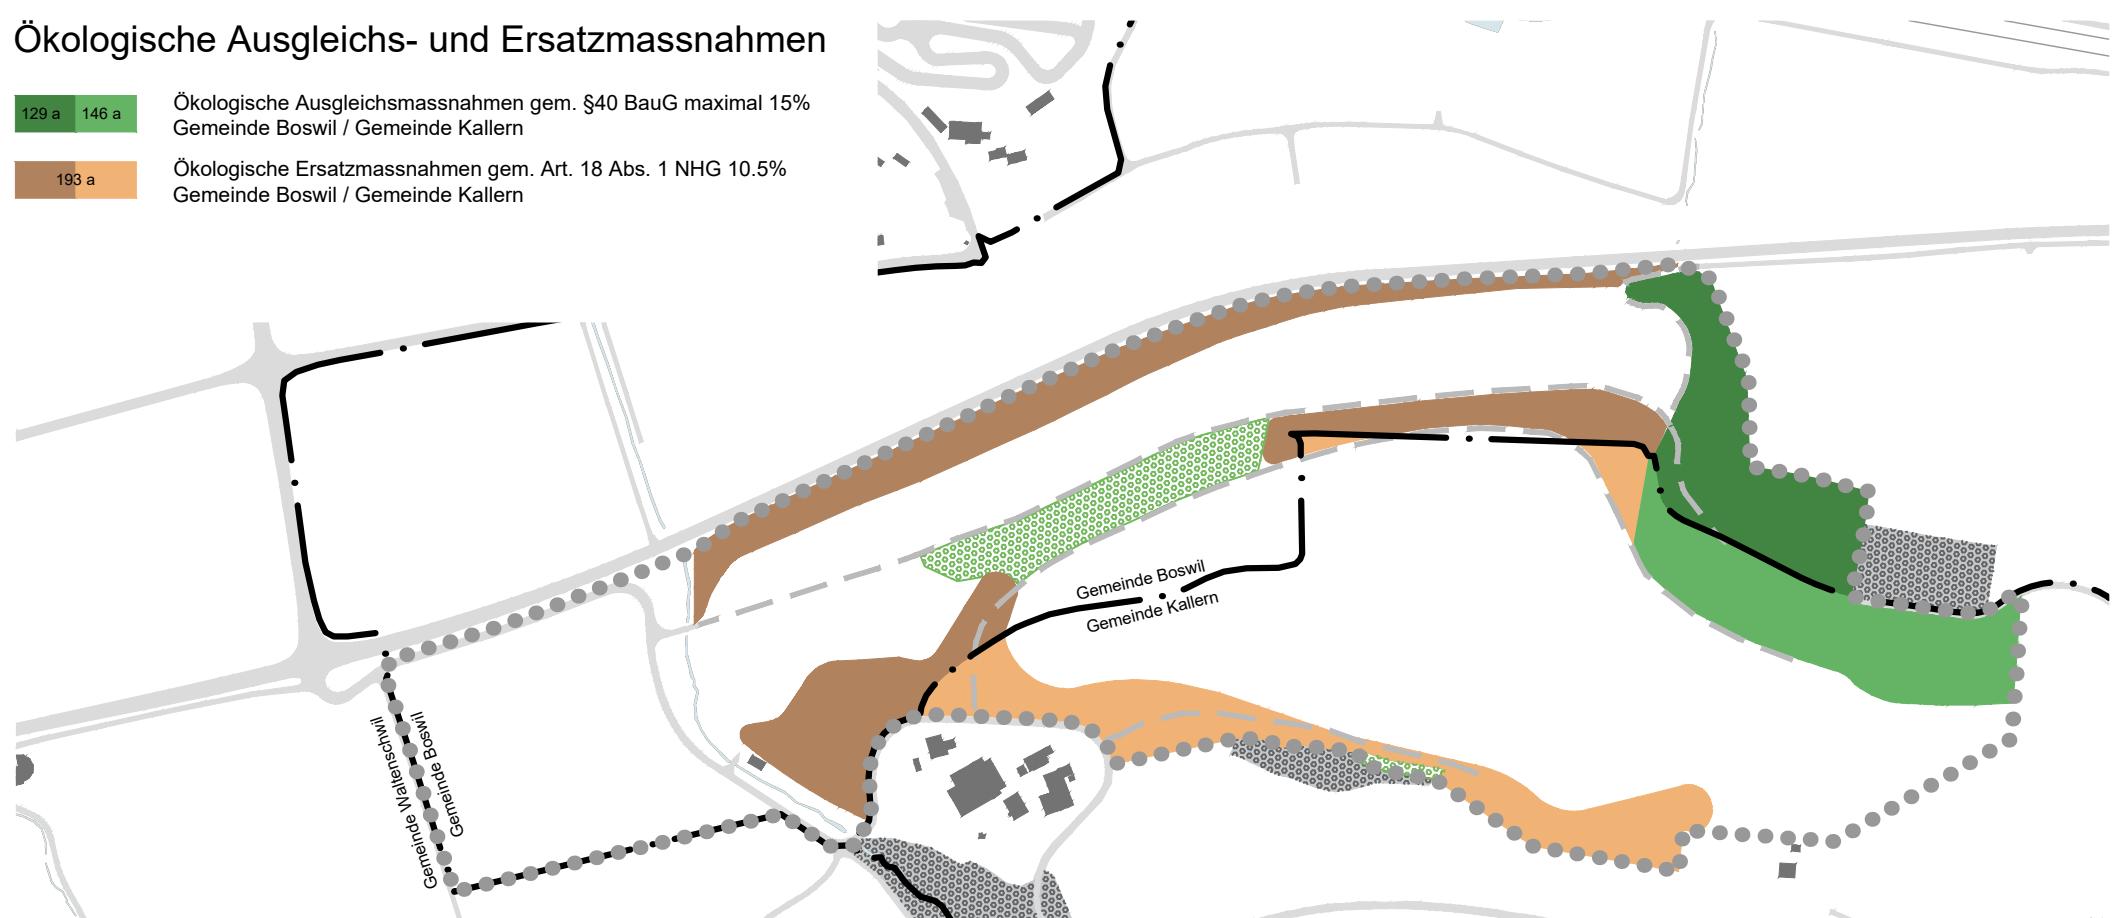


Ökologische Ausgleichsmassnahmen (gem. §40 BauG maximal 15%)

161 a

Flächige Festlegungen gemäss Gestaltungsplan

114 a

Freihaltebereich Bachumlegung
(naturahe Gestaltung im Rahmen kantonalem Wasserbauverfahren)

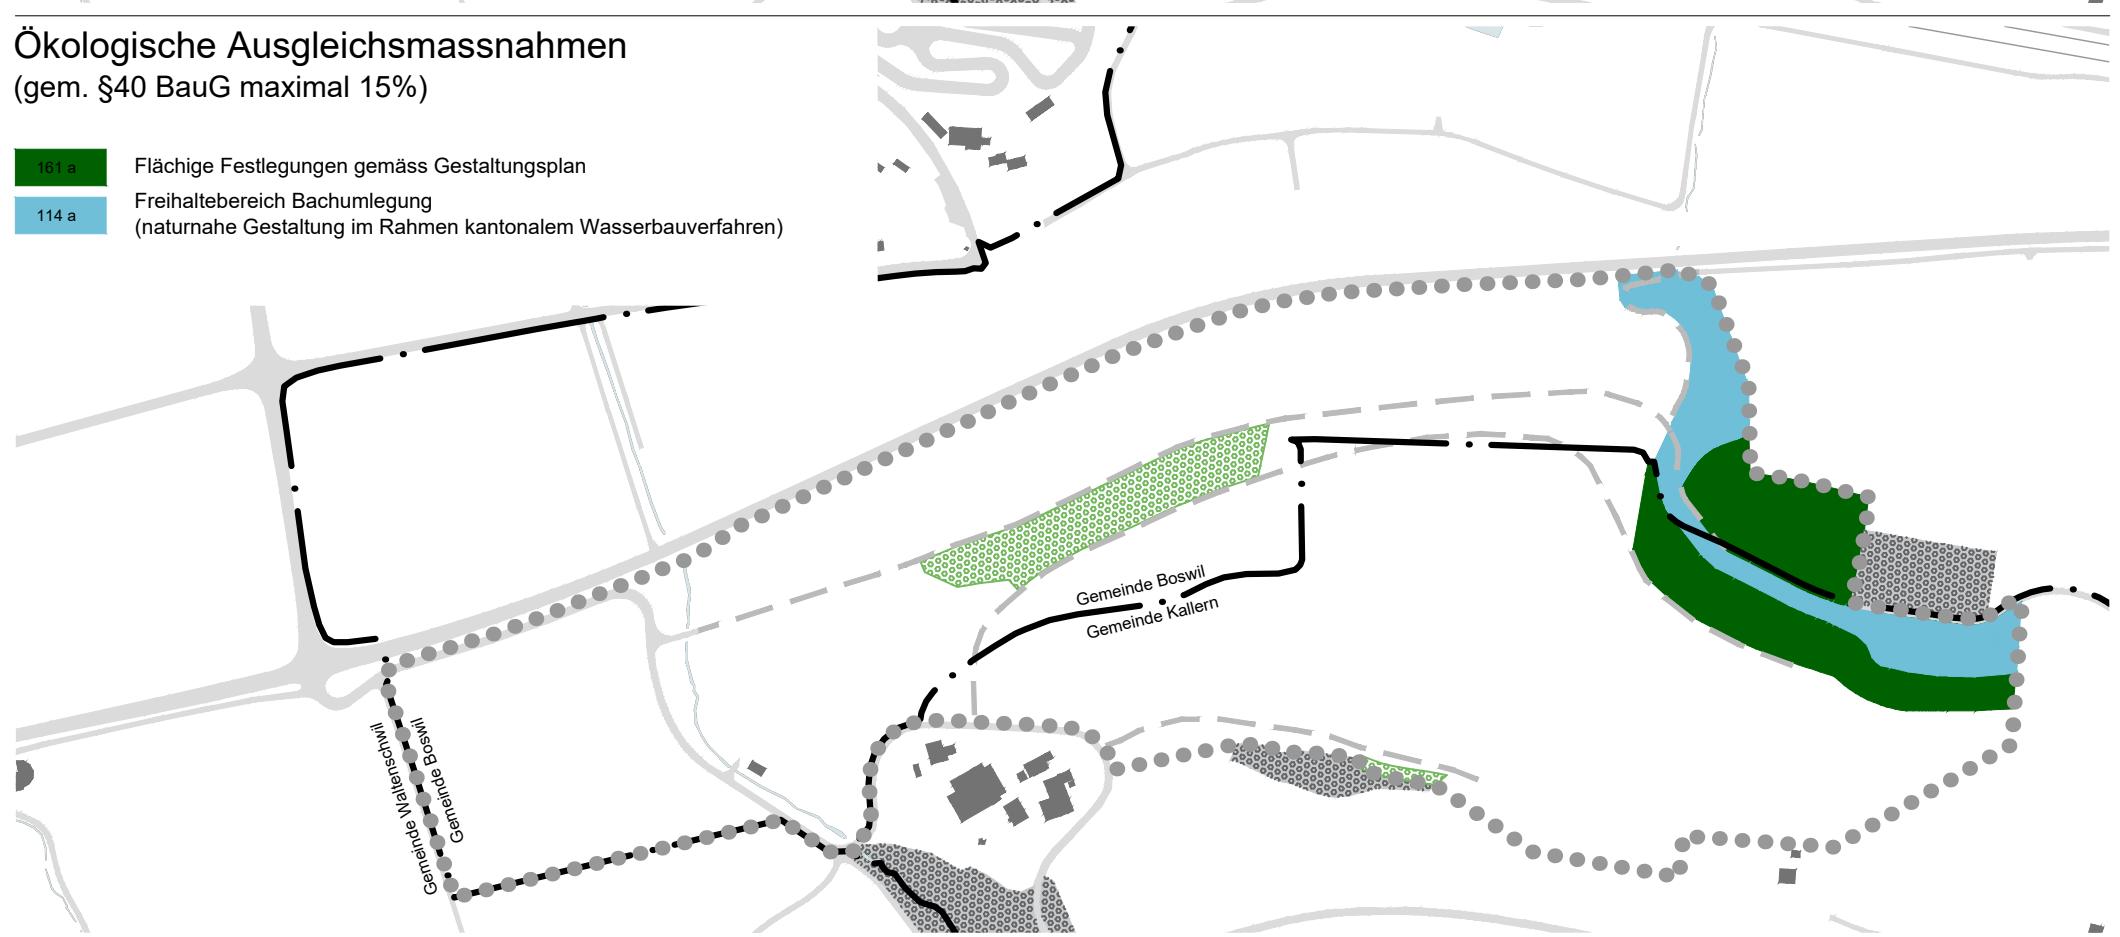


Ökologische Ersatzmassnahmen (gem. Art 18 Abs. 1 NHG 10.5%)

74 a

Flächige Festlegungen gemäss Gestaltungsplan

79 a

Flächige Festlegungen gemäss Gestaltungsplan, 118 a zu 2/3 anrechenbar
Bereich für Bäume ausserhalb flächige Festlegungen
(insg. 34 Einzelbäume, 38 Hochstammbäume)

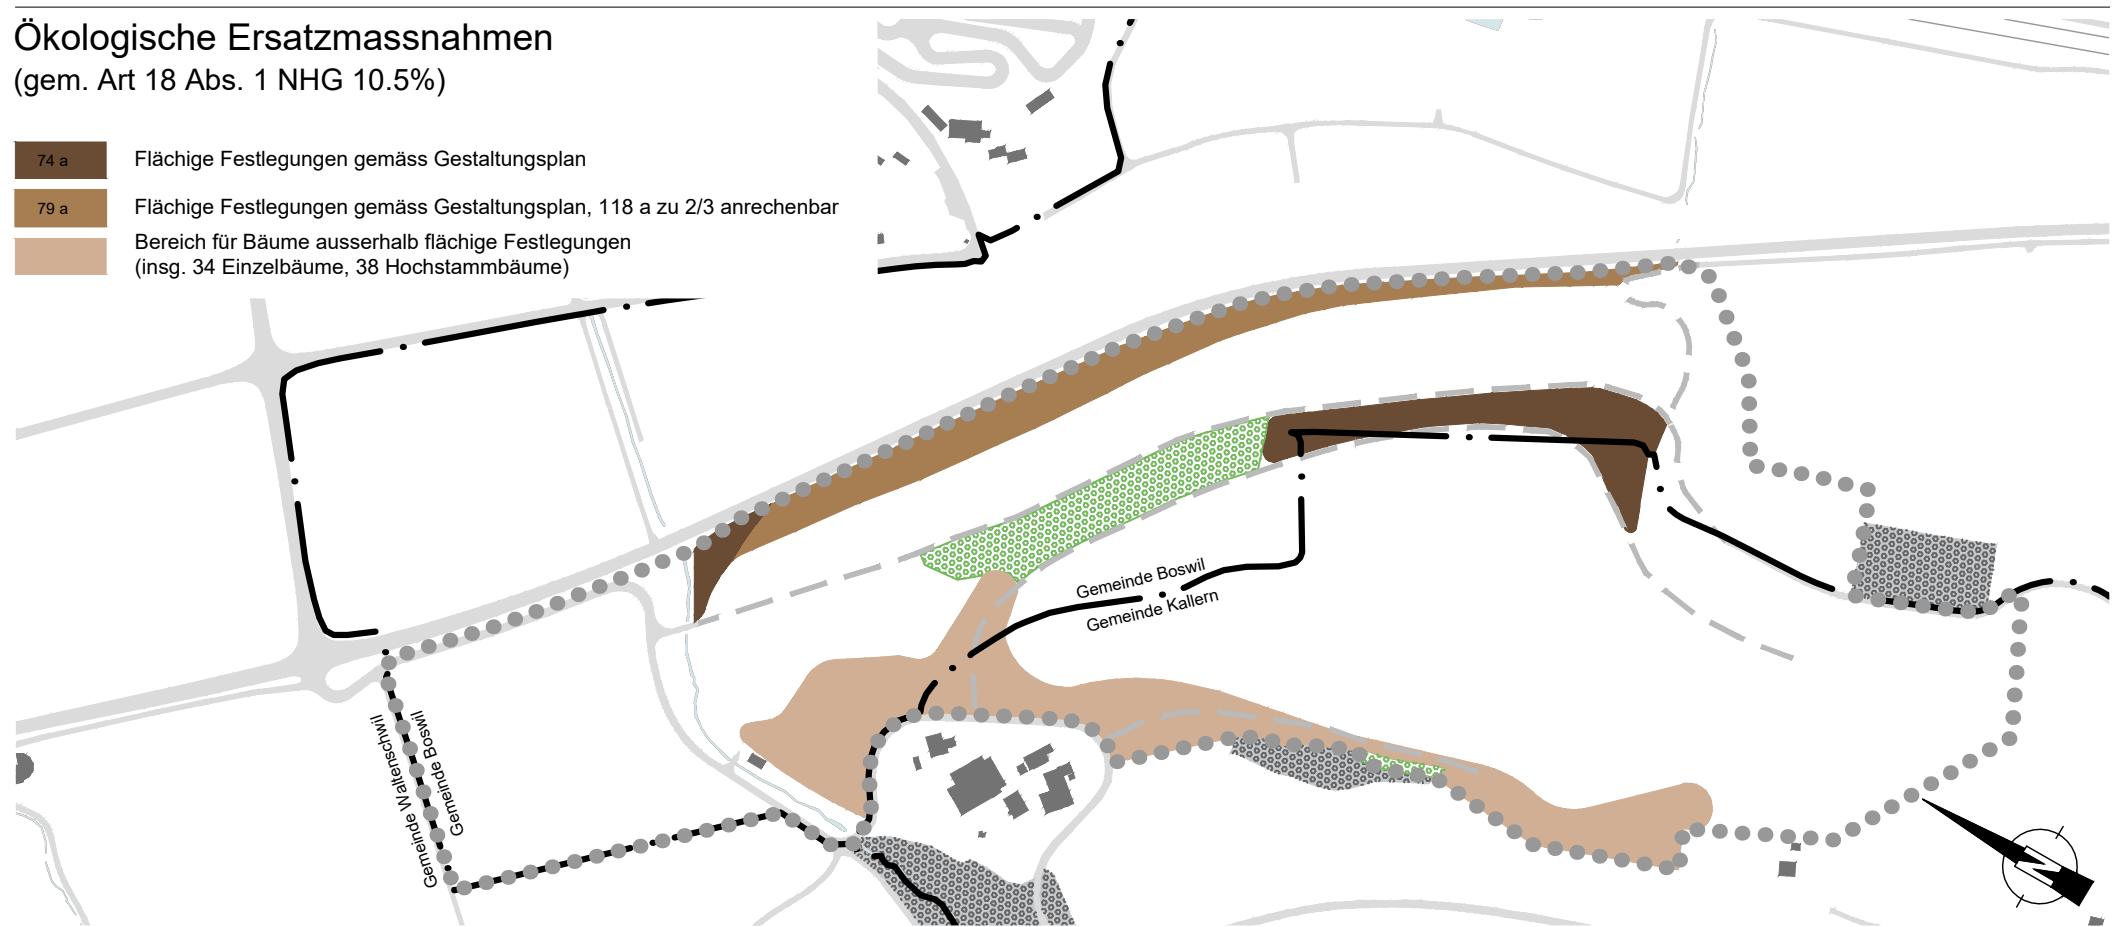

Richtkonzept ökologische Massnahmen

0 125 250 500 METER

- ● ● Gestaltungsplanperimeter
- Landwirtschaftliches Erschliessungskonzept
- Wald bestehend / Wald Aufforstung



ilu
ilu AG
Grüttigstrasse 6
CH-3048 Horw
Tel. +41 (0)41 349 00 50
Fax +41 (0)41 349 00 51
horw@ilu.ch, www.ilu.ch

Projekt:
Deponie Typ A, Höll
Gestaltungspl. Boswil /Kallern

Sachbearb.: RN
Gezeichnet: MM
Geprüft: AL
Format: A3
Plan-Datei: 0060_009-1
Masstab: 1:5'000

Datum:
18.11.2025
Plan-Nr.:
G-2